



PROJEKT Z10

OBRYS BUDYNKU DO PROJEKTU ZAGOSPODAROWANIA


usytuowanie domu na działce

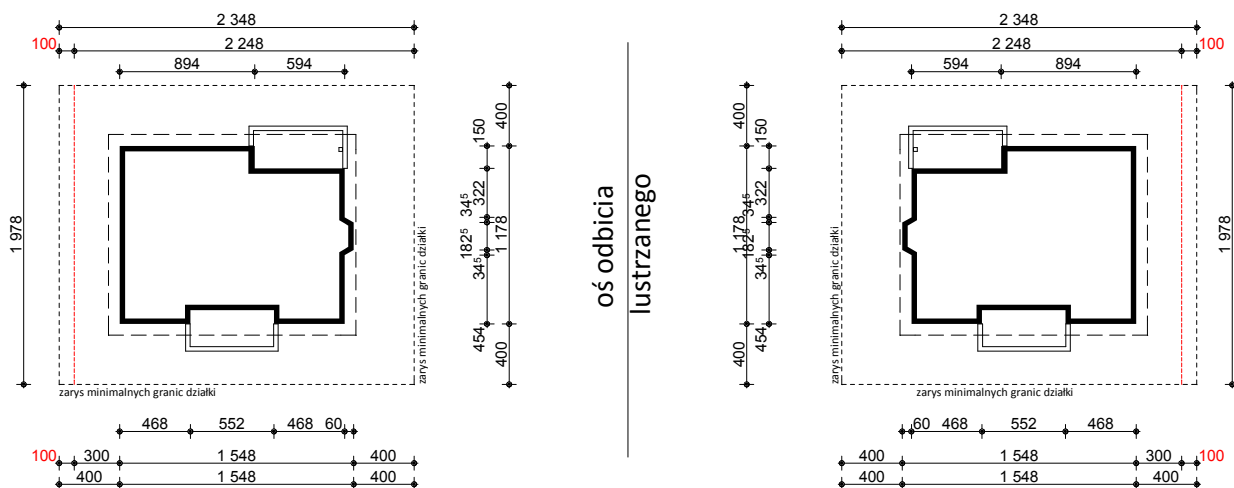

W przypadku likwidacji okna bądź zastąpienia go pustakami szklanymi w ścianie bocznej istnieje możliwość zmniejszenia wymiarów działki **22,48m x 19,78m**

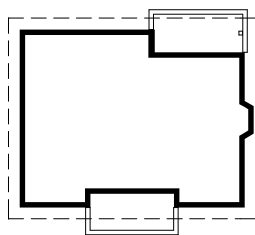

oś odbicia lustrzanego

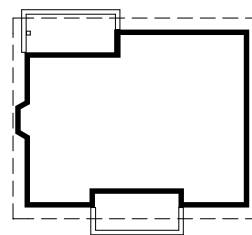

STUDIO Z500

ul. Gen. Zajączka 11 / 6 : 01-510 Warszawa
tel./fax: +48 (22) 425 50 30 ; +48 (22) 331 13 35
e-mail: projekty@Z500.pl ; www.z500.pl

TEMAT OPRACOWANIA:	PROJEKT DOMU JEDNORODZINNEGO	
RYSunEK:	OBRYS BUDYNKU - rzut parteru	SKALA: 1:500