



PERSPEKTYWA WIDOK OD FRONTU




PERSPEKTYWA WIDOK OD OGRODU

Разработка имеет ДЕМОНСТРАЦИОННЫЙ характер и представлять приблизительно главные элементы конструкции здания и основные технические и материальные решения. Проект - демонстративная версия проекта каталожного авторства Архитектурной Мастерской STUDIO Z500. Как авторы разработки и проекта, по закону об авторских правах и родственных правах от 04.02.1994 (Законодательный Вестник от 23.02.1994 с дальнейшими изменениями), мы оговариваем авторские права и мы запрещаем использовать этот проект для коммерческих целей и более дальнейшей перепродажи, репродуцировать/копировать целиком ни отчасти и вношения изменений над выменянное в проекте, без нашего знания и согласия.

Z2f+ L GP 40 ant
wersja powiększona od frontu, z poddaszem
użytkowym jako opcja, garażem i antresolą

GENERALNY PROJEKTANT: STUDIO Z500, Piotr Zwierzyński Pracownia Architektoniczna ul.Gen. Zajączka 11 / 6; 01-510 Warszawa tel.(022) 425-50-30; mobile:0607-17-12-12 www.Z500.pl email: projekty@z500.pl	
TEMAT OPRACOWANIA:	PROJEKT DEMONSTRACYJNY DOMU JEDNORODZINNEGO
ADRES:	

To jest wersja demonstracyjna projektu!!! To jest wersja demonstracyjna projektu!!! To jest wersja demonstracyjna projektu!!!

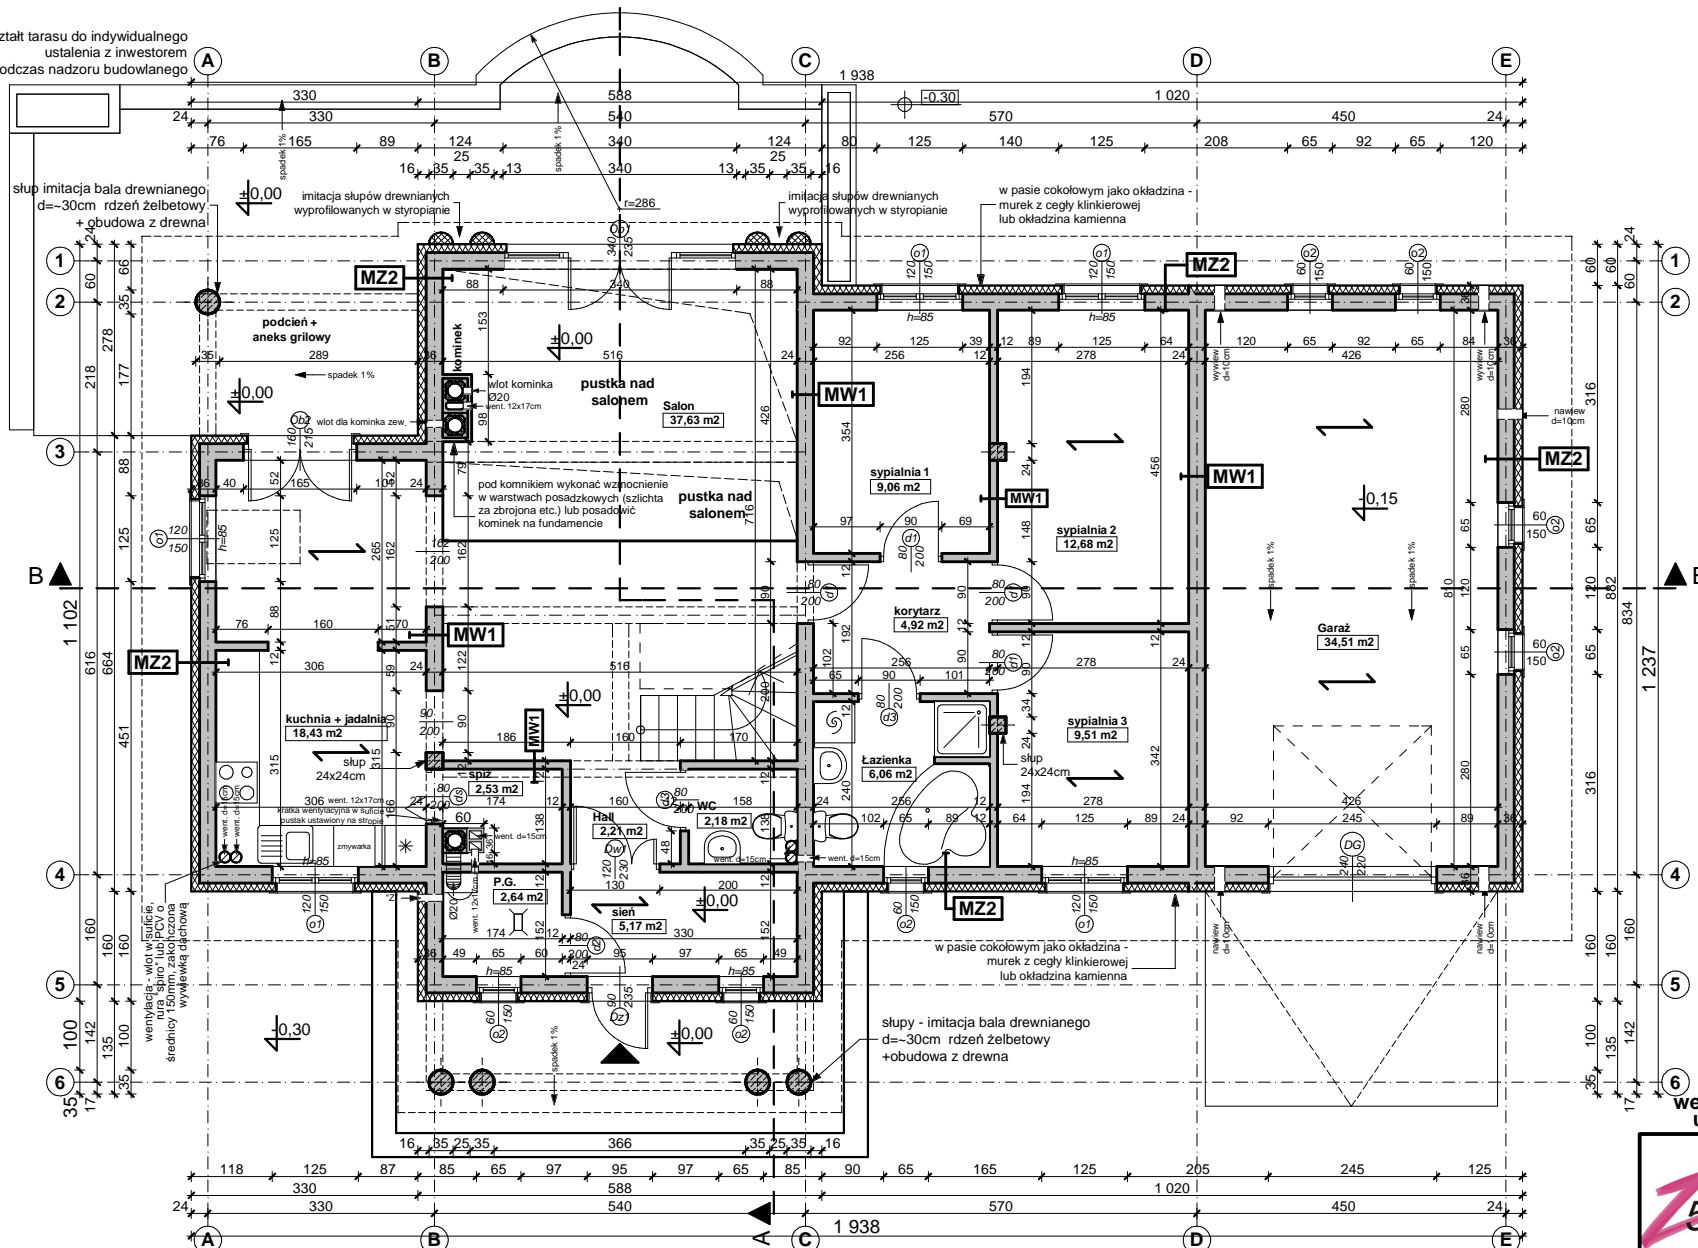

MZ2 - ŚCIANA ZEW. KONSTR. OCIEPLONA gr.36(37)cm	
tylnik mineralny na siatce	
ocieplenie - styropian	12,0
ściana:Gazobeton/Ceram.pustak szczelin. "U"(25cm	24,0
suchy tynk-płyty GK / tynk cem.-wap.kl.3 /glazura	
MW1 - ŚCIANA DZIAŁOWA MUROWANA 12cm (10cm)	
tylnk wewnętrzny: cem.-wap.kl.3 /glazura	12,0
suchy tynk-płyty GK / tynk cem.-wap.kl.3 /glazura	
MW4 - ŚCIANA WEW. NOŚNA 24cm (25cm)	
tylnk wewnętrzny: cem.-wap.kl.3 /glazura	24,0
ściana:Gazobeton/Ceram.pustak szczelin. "U"(25cm	
tylnk wewnętrzny: cem.-wap.kl.3 /glazura	

Z2f+ L GP 40 ant
wersja powiększona od frontu, z poddaszem użytkowym jako opcja, garażem i antresolą

GENERALNY PROJEKTANT:
STUDIO Z500, Piotr Zwierzyński
Pracownia Architektoniczna
ul.Gen. Zajączka 11 / 6; 01-510 Warszawa
tel.(022) 425-50-30; mobile:0607-17-12-12
www.Z500.pl email: projekty@z500.pl


TEMAT OPRACOWANIA:	PROJEKT DEMONSTRACYJNY DOMU JEDNORODZINNEGO
ADRES:	RZUT PARTERU

Разработка имеет ДЕМОНСТРАЦИОННЫЙ характер и представляеть приблизительно главные элементы конструкции здания и основные технические и материалыые решения. Проект - демонстративная версия проекта каталожного авторства Архитектурной Мастерской STUDIO Z500. Как авторы разработки и проекта, по закону об авторских правах и родственных правах от 04.02.1994 (Законодательный Вестник от 23.02.1994 с дальнейшими изменениями), мы оговариваем авторские права и мы запрещаем использовать этот проект для коммерческих целей и более далёкой перепродажи, репродуцировать/копировать целиком ни отчасти и ввожения изменений над выменанное в проекте, без нашего знания и согласия.

To jest wersja demonstracyjna projektu!!! To jest wersja demonstracyjna projektu!!! To jest wersja demonstracyjna projektu!!!

To jest wersja demonstracyjna projektu!!!

To jest wersja demonstracyjna projektu!!!

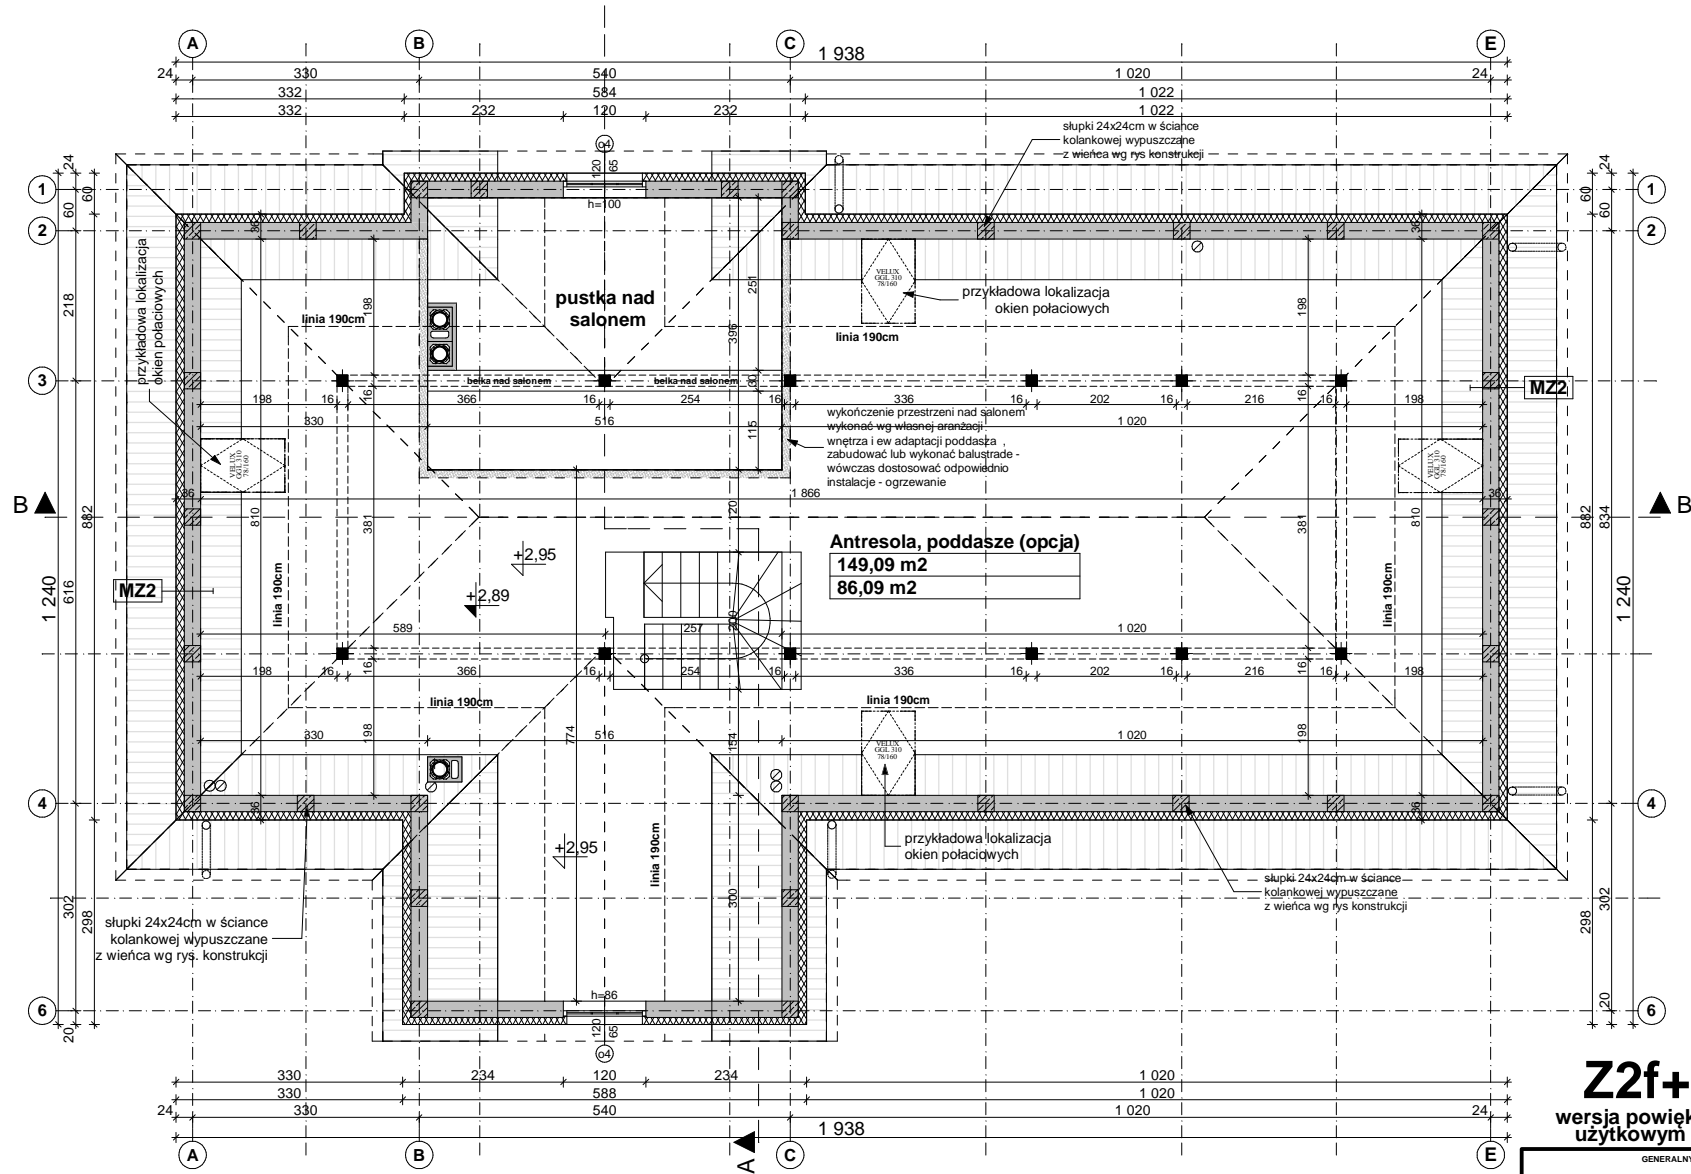

Z2f+ L GP 40 ant


wersja powiększona od frontu, z poddaszem użytkowym jako opcja, garażem i antresolą

GENERALNY PROJEKTANT:	
STUDIO Z500, Piotr Zwierzyński Pracownia Architektoniczna ul. Gen. Zajączka 11 / 6; 01-510 Warszawa tel.(022) 425-50-30; mobile:0607-17-12-12 www.Z500.pl email: projekty@z500.pl	
TEMAT OPRACOWANIA:	PROJEKT DEMONSTRACYJNY DOMU JEDNORODZINNEGO
ADRES:	RZUT PODDASZA

Разработка имеет ДЕМОНСТРАЦИОННЫЙ характер и представлять приблизительно главные элементы конструкции здания и основные технические и материальные решения. Проект - демонстративная версия проекта каталожного авторства Архитектурной Мастерской STUDIO Z500. Как авторы разработки и проекта, по закону об авторских правах и родственных правах от 04.02.1994 (Законодательный Вестник от 23.02.1994 с дальнейшими изменениями), мы оговариваем авторские права и мы запрещаем использовать этот проект для коммерческих целей и более дальнейшей перепродажи, репродуцировать/копировать целиком ни отчасти и вношения изменений над выменянное в проекте, без нашего знания и согласия.

To jest wersja demonstracyjna projektu!!!

To jest wersja demonstracyjna projektu!!!

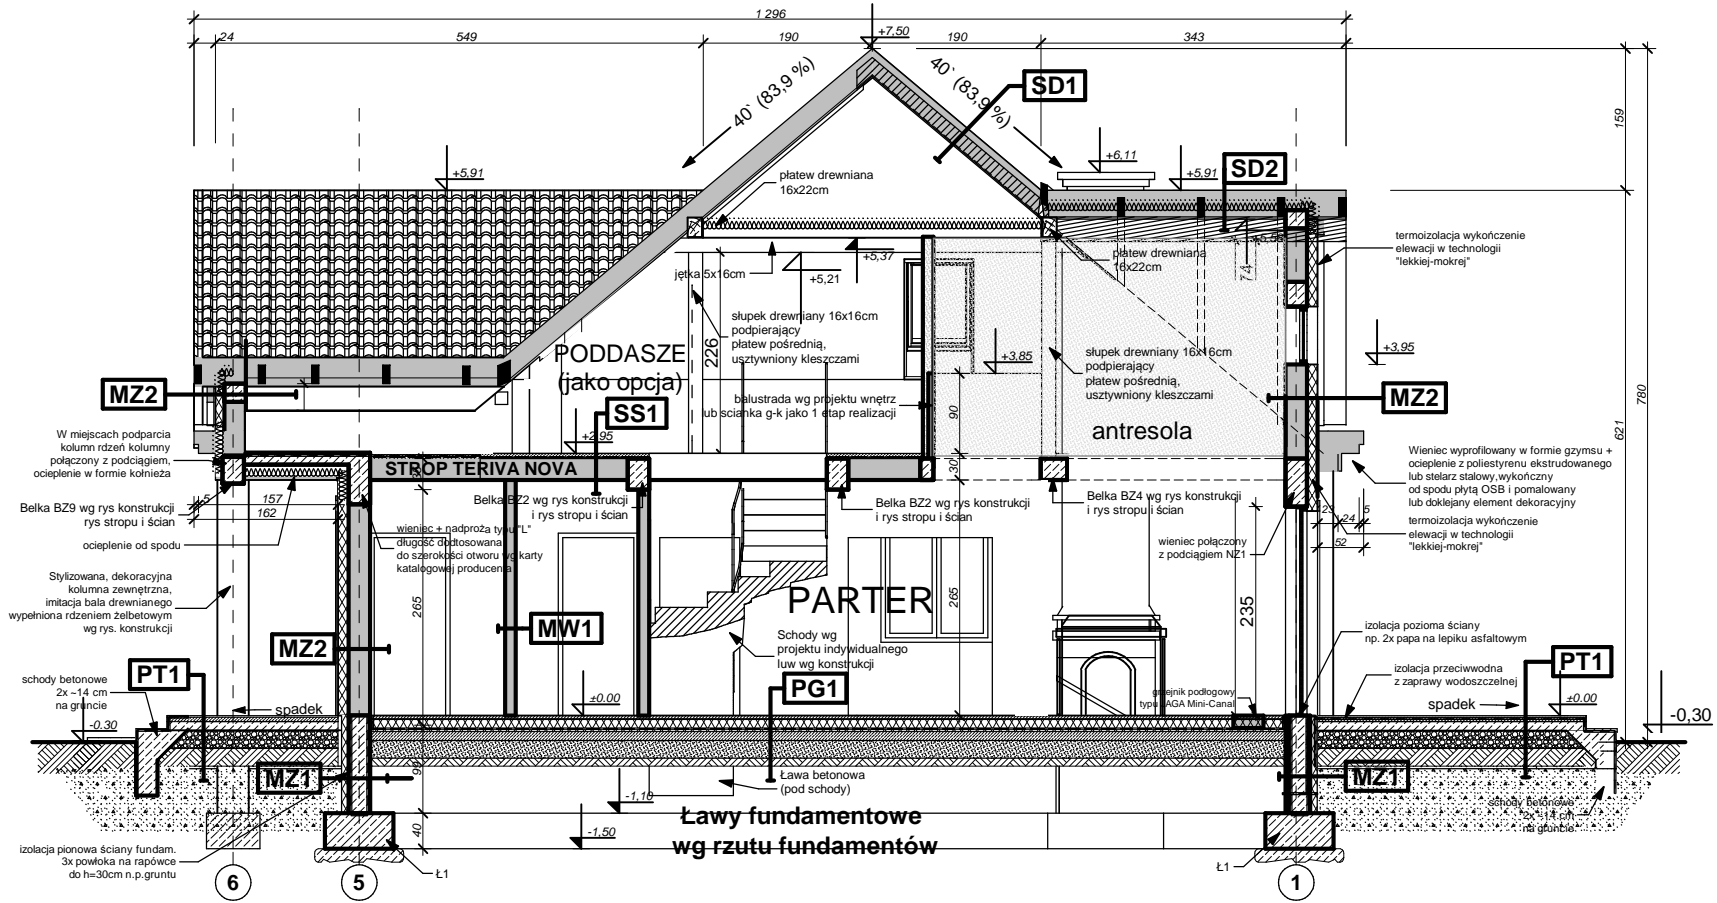

OZNACZENIA NA RYSUNKACH :

MZ - ŚCIANA FUNDAMENTOWA BEZ OCIEPLENIA	izolacja pionowa powłokowa-bitumiczna X3, na rapówce	24,0
ściana z bloczków betonowych / beton wylewany		
izolacja pionowa powłokowa-bitumiczna X3, na rapówce		
MZ1 - ŚCIANA FUNDAMENTOWA OCIEPLONA gr.36 cm	okładzina klinierowa/ tynk cokolowy (ponad terenem)	
ocieplenie: styropianM20 do gruntu(12cm)/ Styrodur		12,0
izolacja pionowa powłokowa-bitumiczna X3, na rapówce		
ściana z bloczków betonowych		24,0
MZ2 - ŚCIANA ZEW. KONSTR. OCIEPLONA gr.36(37)cm	tynk mineralny na siatce	
ocieplenie - styropian		12,0
ściana Gazobeton/Ceram.pustak szczelin. "U"(25cm)		24,0
suchy tynk-płty Gk / tynk cem.-wap.kl.3/glazura		
MW1 - ŚCIANA DZIAŁOWA MUROWANA 12cm (10cm)	tynk wewnętrzny: cem.-wap.kl.3 / glazura	
ściana Gazobeton/Cegła dziurawka		12,0
tynk wewnętrzny: cem.-wap.kl.3 / glazura		
MW4 - ŚCIANA WEW. NOSNA 24cm (25cm)	tynk wewnętrzny: cem.-wap.kl.3 / glazura	
ściana Gazobeton/Ceram.pustak szczelin. "U"(25cm)		24,0
tynk wewnętrzny: cem.-wap.kl.3 / glazura		

SS1 STROP NAD PARTEREM	podłoga alternatywnie-wykładzina,terakota,kleпка	
szlichta betonowa z prow. instalacji, zdylatowana		4,0
izolacja wodochronna w pom. mokrym		
izolacja akustyczna-styropian, wełna mineralna (opcja)		2,0
konstrukcja stropu - TERIVA NOVA		24,0
sufit - tynk gładki		

SS2 STROP drewniany - podsufitka	konstrukcja stropu	
wełna mineralna między belkami stropu 12cm		
folia parizolacyjna		
dodatkowa termoizolacja między rusztem -5cm		
ruszt wsporczy pod płyty gk		
plyta gipsowo-kartonowa mocowana do rusztu		

PT1 POSADZKA TARASU - PODESTU WEJŚCIOWEGO	terakota na zaprawie mrozoodpornej	
beton klasy B15 zdylatowany 1x1m		5,0
beton (gruzobeton) klasy B7,5 zdylatowany 1x1m		
podsyjka żwirowa		20,0
grunt rodzimy po zdjęciu humusu		

PG1 - POSADZKA MIESZKANIA NA GRUNCIE	podłoga alternatywnie: wykładzina, terakota...	
szlichta beton. z prow. instalacji, zdylatowana		4,0
ocieplenie - styropian M30		10,0
folia hydroizolacyjna 2x na zakład		
zatarcie beton warstwa wyrównawcza		10,0
beton B 7,5		10,0
warstwa zagęszczonego suchego piasku		20,0
grunt rodzimy po zdjęciu humusu		

SD1 DACH NIEOCIEPLONY	dachówka: cementowa/ceramiczna/blachodachówka	
łaty sosnowe 4 x 5 w rozstawie dost. do dachówki		
kontrłaty deski (na szer. krokwi)/ wentylacja		
membrana wiatroizolacyjna, paroprzep. 800g/m2/dobę		
poszycie ze sklejki wodoodpornej		
krokwie konstrukcji dachu		

SD2 DACH OCIEPLONY	dachówka: cementowa/ceramiczna/blachodachówka	
łaty sosnowe 4 x 5 w rozstawie dost. do dachówki		4,0
kontrłaty deski (na szer. krokwi)/ wentylacja		2,5
membrana wiatroizolacyjna, paroprzep. 800g/m2/dobę		
krokwie konstrukcji dachu		
ocieplenie wełna miner. między krokwiami (min. 17cm)		22,0
ocieplenie wełna miner. na wieszakach stal.		
folia polietylenowa- parozizolacyjna		
płyty GK 12,5 mm na ruszcie		

Разработка имеет ДЕМОНСТРАЦИОННЫЙ характер и представлять приблизительно главные элементы конструкции здания и основные технические и материальные решения. Проект - демонстративная версия проекта каталожного авторства Архитектурной Мастерской STUDIO Z500. Как авторы разработки и проекта, по закону об авторских правах и родственных правах от 04.02.1994 (Законодательный Вестник от 23.02.1994 с дальнейшими изменениями), мы оговариваем авторские права и мы запрещаем использовать этот проект для коммерческих целей и более дальнейшей перепродажи, репродуцировать/копировать целиком ни отчасти и вношения изменений над выменянное в проекте, без нашего знания и согласия.


Z2f+ L GP 40 ant
 wersja powiększona od frontu, z poddaszem użytkowym jako opcja, garażem i antresolą

GENERALNY PROJEKTANT:
STUDIO Z500, Piotr Zwierzyński
 Pracownia Architektoniczna
 ul.Gen. Zajączka 11 / 6; 01-510 Warszawa
 tel.(022) 425-50-30; mobile:0607-17-12-12
 www.Z500.pl email: projekty@z500.pl

TEMAT OPRACOWANIA: PROJEKT DEMONSTRACYJNY DOMU JEDNORODZINNEGO
 ADRES: **Przekrój poprzeczny A-A**

To jest wersja demonstracyjna projektu!!! To jest wersja demonstracyjna projektu!!! To jest wersja demonstracyjna projektu!!! To jest wersja demonstracyjna projektu!!!

To jest wersja demonstracyjna projektu!!! To jest wersja demonstracyjna projektu!!! To jest wersja demonstracyjna projektu!!! To jest wersja demonstracyjna projektu!!!

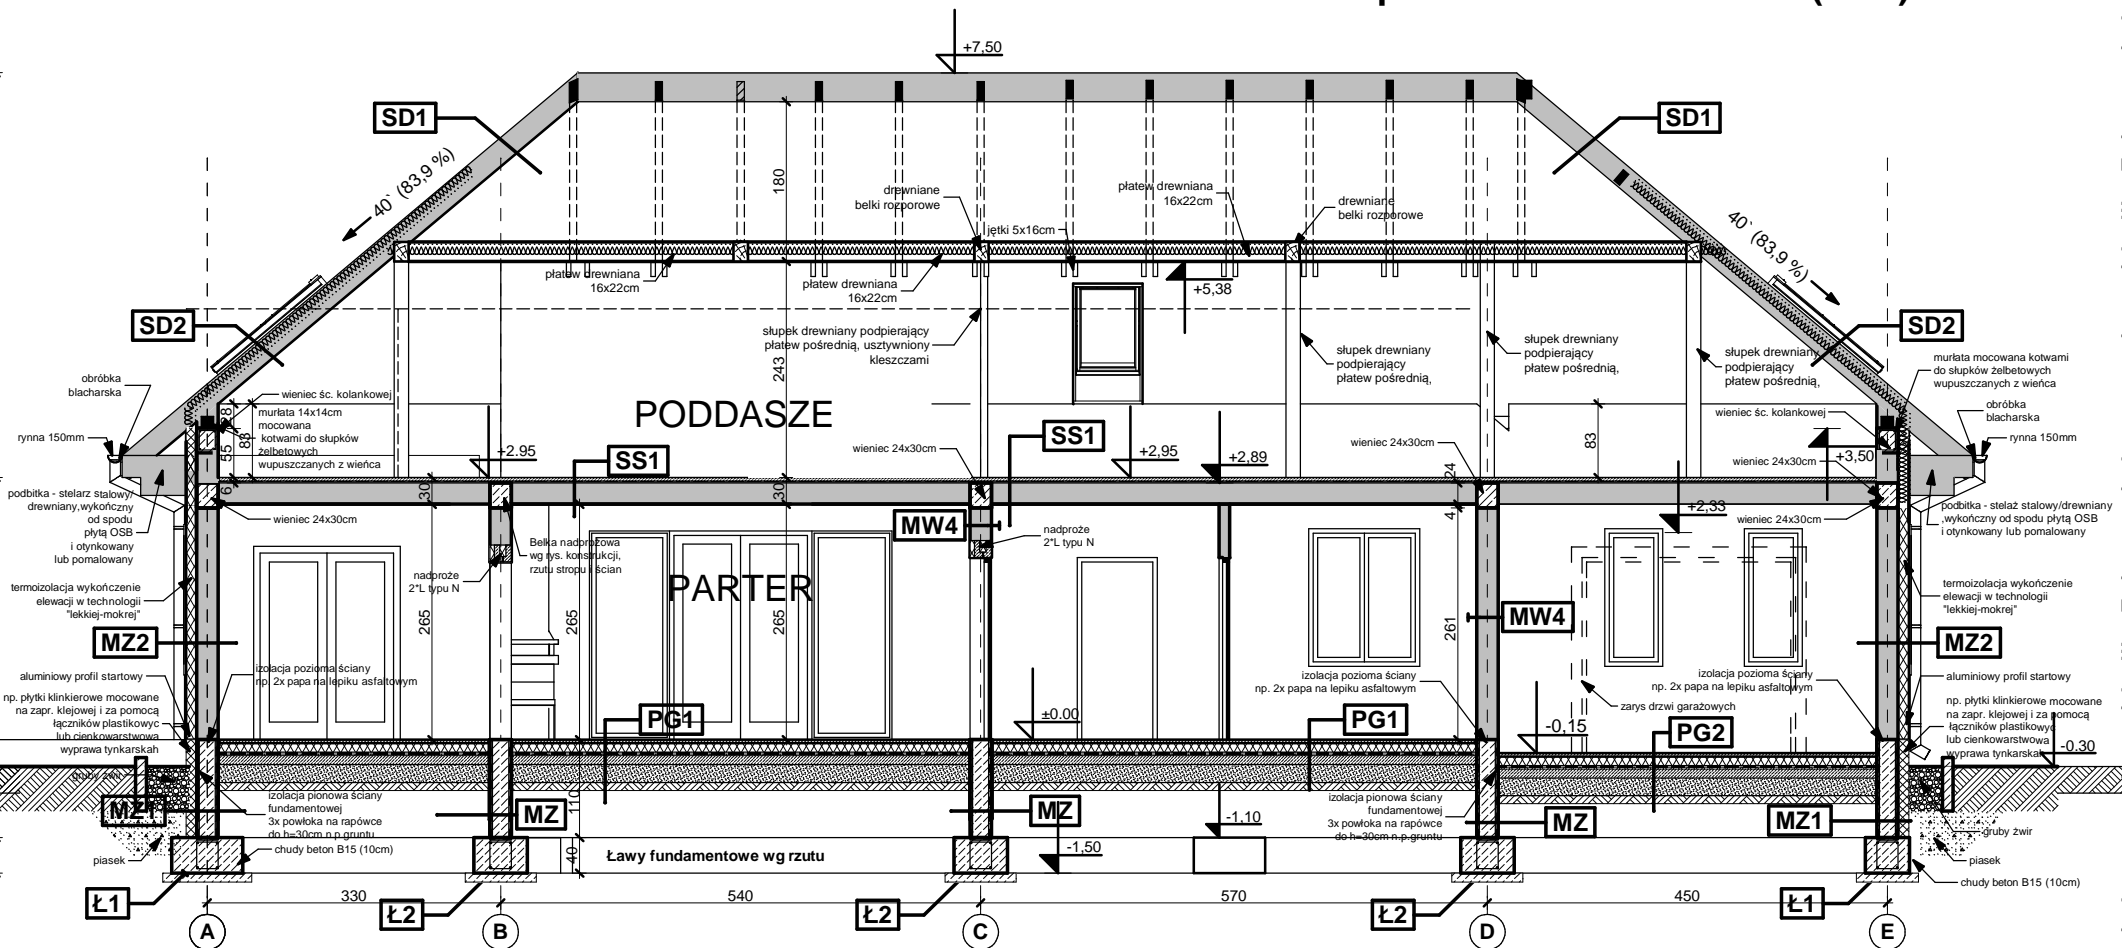

OZNACZENIA NA RYSUNKACH :

MZ - ŚCIANA FUNDAMENTOWA BEZ OCIEPLENIA	
izolacja pionowa powłokowa-bitumiczna x3 na rapówe	24,0
ściana z bloczków betonowych / beton wyłazany	24,0
izolacja pionowa powłokowa-bitumiczna x3 na rapówe	24,0
MZ1 - ŚCIANA FUNDAMENTOWA OCIEPLONA gr.36 cm	
okładzina klinkierowa / tynk cokołowy (poziad teren)	12,0
ocieplenie - styropian M20 do gruntu 12cm / Styrodur	12,0
izolacja pionowa powłokowa-bitumiczna x3 na rapówe	24,0
ściana z bloczków betonowych	24,0
MZ2 - ŚCIANA ZEWN. KONSTR. OCIEPLONA gr.36/37cm	
tynk mineralny na siatce	12,0
ocieplenie - styropian	12,0
ściana:Gazbeton/Ceram.pustak szczelini. "U"(25cm	24,0
suchy tynk-płyty GK / tynk cem.-wap.kl.3 /glazura	24,0
MW1 - ŚCIANA DZIAŁOWA MUROWANA 12cm (10cm)	
tynk wewnętrzny cem.-wap.kl.3 /glazura	12,0
ściana:Gazbeton/Cegła dziurawka	12,0
tynk wewnętrzny cem.-wap.kl.3 /glazura	12,0
MW4 - ŚCIANA WEWN. NOSNA 24cm (25cm)	
tynk wewnętrzny cem.-wap.kl.3 /glazura	24,0
ściana:Gazbeton/Ceram.pustak szczelini. "U"(25cm	24,0
tynk wewnętrzny cem.-wap.kl.3 /glazura	24,0

SS1 STROP NAD PARTEREM	
podłoga alternatywnie-wykładzina,terakota,klepka	4,0
ściana z bloczków betonowych z prow. instalacji, zdylatowana	4,0
izolacja wodochronna w pom. mokrym	2,0
izolacja akustyczna-styropian, wełna mineralna (opcja)	2,0
konstrukcja stropu - TERIVA NOVA	24,0
sufit - tynk gładki	24,0

SS2 STROP drewniany - podsufitka	
konstrukcja stropu	12,0
wełna mineralna między belkami stropu 12cm	12,0
folia parozizolacyjna	12,0
dosłokowa termoizolacja między rusztem -5cm	12,0
ruszt wsporczy pod płyty GK	12,0
plyta gipsowo-kartonowa mocowana do rusztu	12,0

PT1 POSADZKA TARASU - PODESTU WEJŚCIOWEGO	
terakota na zaprawie mrozoodpornej	5,0
beton klasy B15 zdylatowany 1x1m	5,0
beton (gruzbeton) klasy B7,5 zdylatowany 1x1m	20,0
podspypka żwirowa	20,0
grunt rodzimy po zdjęciu humusu	20,0

PG1 - POSADZKA MIESZKANIA NA GRUNCIE	
podłoga alternatywnie: wykładzina,terakota...	4,0
ściana z bloczków betonowych z prow. instalacji, zdylatowana	4,0
ocieplenie - styropian M30	10,0
folia hydroizolacyjna 2x na zakład	10,0
zastarcie beton warstwa wyrównawcza	10,0
beton B 7,5	10,0
warstwa zagęszczonego suchego piasku	20,0
grunt rodzimy po zdjęciu humusu	20,0

SD1 DACH NIEOCIEPLONY	
dachówka cementowa/ceramiczna/blachodachówka	4,0
łaty sosnowe 4 x 5 w rozstawie dost. do dachówki	4,0
kontrylty deski (na szer. krokwi) / wentylacja	2,5
membrana wiatroizolacyjna, paroprzep. 800g/m2/dobę	2,5
poszycie ze sklejki wodoodpornej	2,5
krokwie konstrukcji dachu	2,5

SD2 DACH OCIEPLONY	
dachówka cementowa/ceramiczna/blachodachówka	4,0
łaty sosnowe 4 x 5 w rozstawie dost. do dachówki	4,0
kontrylty deski (na szer. krokwi) / wentylacja	2,5
membrana wiatroizolacyjna, paroprzep. 800g/m2/dobę	2,5
krokwie konstrukcji dachu	2,5
ocieplenie wełna miner. między krokwiami (min. 17cm)	22,0
ocieplenie wełna miner. na wieszakach stal.	22,0
folia polietylenowa- parozizolacyjna	2,5
plyty GK 12,5 mm na ruszcie	2,5

Разработка имеет **ДЕМОНСТРАЦИОННЫЙ** характер и представляет приблизительно главные элементы конструкции здания и основные технические и материальные решения. Проект - демонстративная версия проекта каталожного авторства Архитектурной Мастерской STUDIO Z500. Как авторы разработки и проекта, по закону об авторских правах и родственных правах от 04.02.1994 (Законодательный Вестник от 23.02.1994 с дальнейшими изменениями), мы оговариваем авторские права и мы запрещаем использовать этот проект для коммерческих целей и более дальнейшей перепродажи, репродуцировать/копировать целиком ни отчасти и вношения изменений над выменянное в проекте, без нашего знания и согласия.

Z2f+ L GP 40 ant
 wersja powiększona od frontu, z poddaszem
 użytkowym jako opcja, garażem i antresolą

GENERALNY PRZEKROJ:
STUDIO Z500, Piotr Zwierzyński
 Pracownia Architektoniczna
 ul.Gen. Jąjączka 11 / 6; 01-510 Warszawa
 tel.(022) 425-50-30; mobile:0607-17-12-12
 www.Z500.pl email: projekty@z500.pl


TEMAT OPRACOWANIA:	PROJEKT DEMONSTRACYJNY DOMU JEDNORODZINNEGO
ADRES:	PRZEKRÓJ B-B



ELEWACJA FRONTOWA

UWAGI:

- okna połaciowe w dachu - do realizacji w 2 etapie inwestycji - ostateczna lokalizacja okien do ustalenia indywidualnie z inwestorem
- elementy zdobienia elewacji wykonane z pianki poliuretanowej lub kształtek styropianowych
- kolumny frontowe wykonane z białego betonu "szlachetnego"- z gotowych elementów wypełnionych rdzeniem żelbetowym

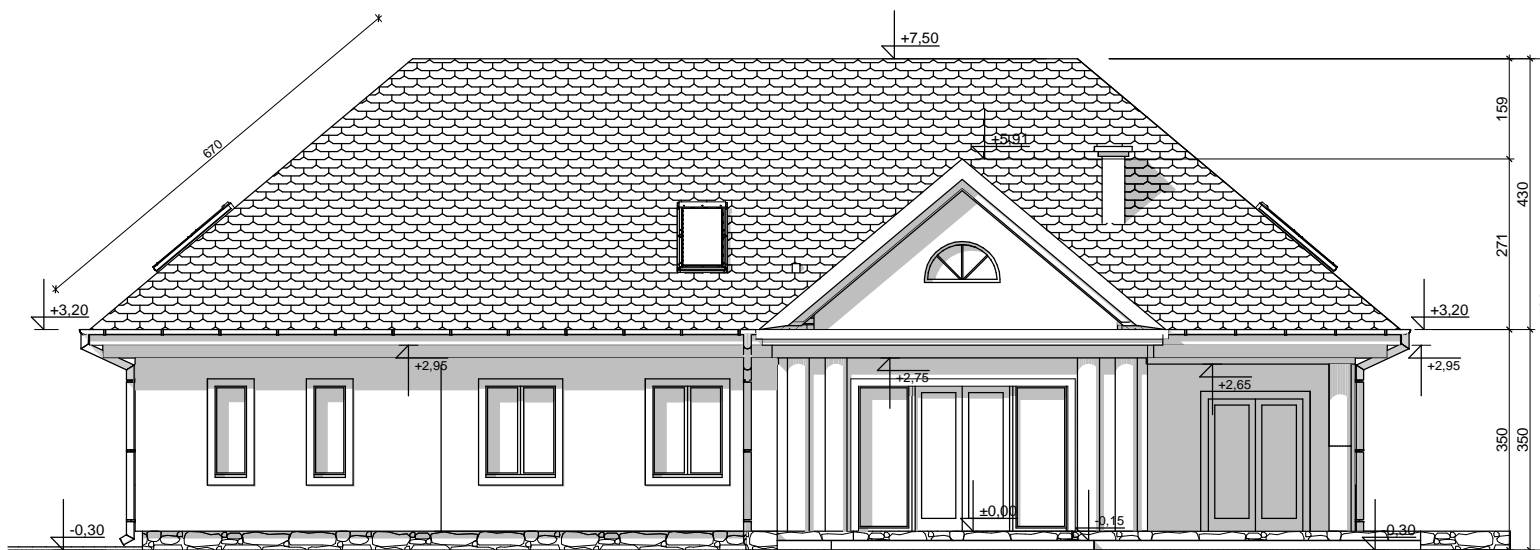


ELEWACJA OGRODOWA


Разработка имеет ДЕМОНСТРАЦИОННЫЙ характер и предназначена для демонстрации основных элементов конструкции здания и основных технических и материальных решений. Проект - демонстративная версия проекта каталожного авторства Архитектурной Мастерской STUDIO Z500. Как авторы разработки и проекта, по закону об авторских правах и родственных правах от 04.02.1994 (Законодательный Вестник от 23.02.1994 с дальнейшими изменениями), мы оговариваем авторские права и мы запрещаем использовать этот проект для коммерческих целей и более дальнейшей перепродажи, репродуцировать/копировать целиком ни отчасти и вношения изменений над выменянное в проекте, без нашего знания и согласия.

Z2f+ L GP 40 ant
wersja powiększona od frontu, z poddaszem użytkowym jako opcja, garażem i antresolą

GENERALNY PROJEKTANT: STUDIO Z500, Piotr Zwierzyński Pracownia Architektoniczna ul.Gen. Zajączka 11 / 6; 01-510 Warszawa tel.(022) 425-50-30; mobile:0607-17-12-12 www.Z500.pl email: projekty@z500.pl	
TEMAT OPRACOWANIA:	PROJEKT DEMONSTRACYJNY DOMU JEDNORODZINNEGO
ADRES:	ELEWACJE frontowa i ogrodowa

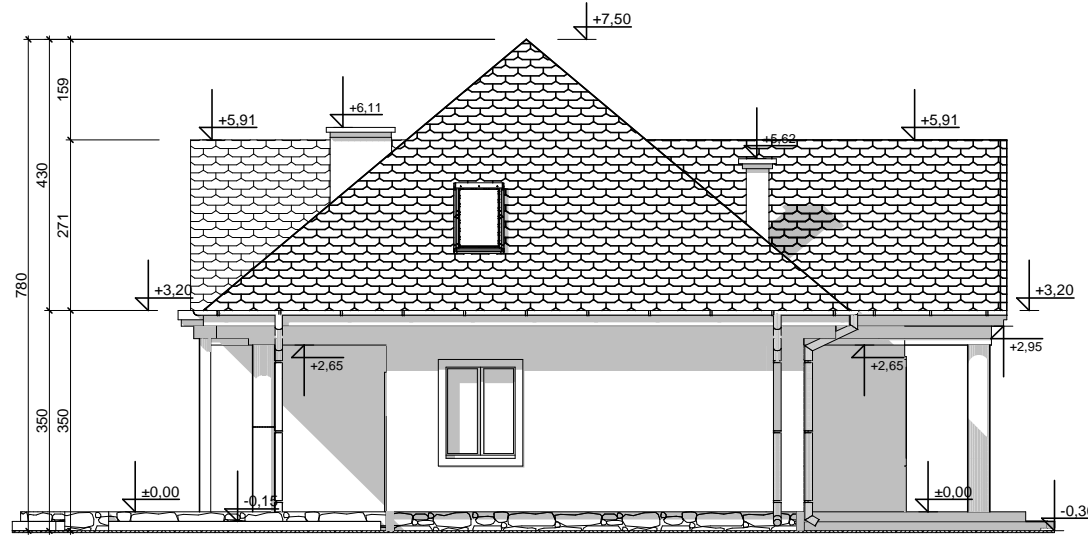

ELEWACJE BOCZNE

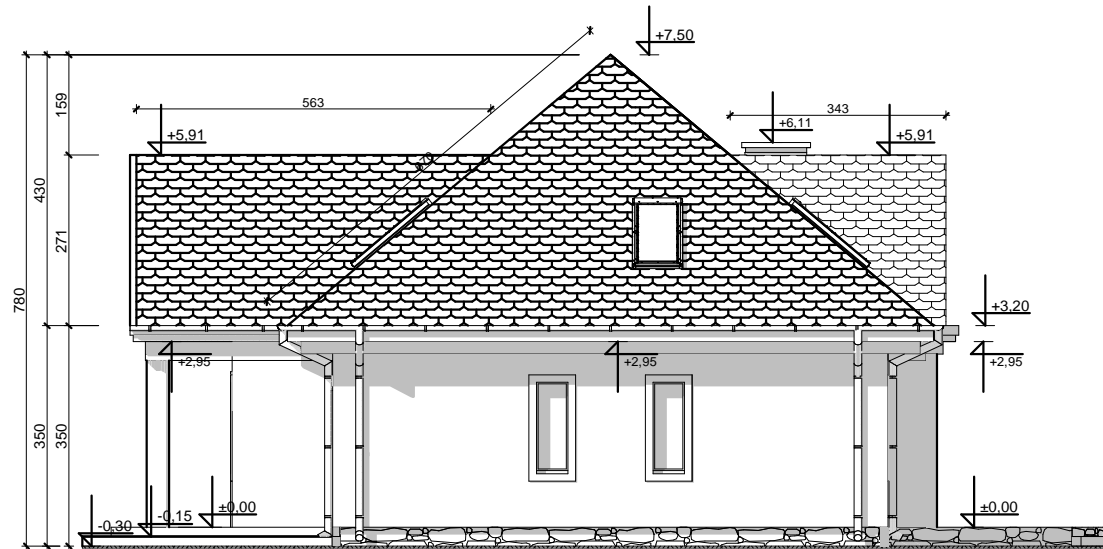

UWAGI :

- okna połaciowe w dachu - do realizacji w 2 etapie inwestycji - ostateczna lokalizacja okien do ustalenia indywidualnie z inwestorem
- elementy zdobienia elewacji wykonane z pianki poliuretanowej lub kształtek styropianowych
- kolumny frontowe wykonane z białego betonu "szlachetnego"- z gotowych elementów wypełnionych rdzeniem żelbetowym

Z2f+ L GP 40 ant

wersja powiększona od frontu, z poddaszem użytkowym jako opcja, garażem i antresolą

GENERALNY PROJEKTANT:	
STUDIO Z500, Piotr Zwierzyński Pracownia Architektoniczna ul.Gen. Zajączka 11 / 6; 01-510 Warszawa tel.(022) 425-50-30; mobile:0607-17-12-12 www.Z500.pl email: projekty@z500.pl	
TEMAT OPRACOWANIA:	PROJEKT DEMONSTRACYJNY DOMU JEDNORODZINNEGO
ADRES:	ELEWACJE BOCZNE

Разработка имеет ДЕМОНСТРАЦИОННЫЙ характер и представлять приблизительно главные элементы конструкции здания и основные технические и материальные решения. Проект - демонстративная версия проекта каталожного авторства Архитектурной Мастерской STUDIO Z500. Как авторы разработки и проекта, по закону об авторских правах и родственных правах от 04.02.1994 (Законодательный Вестник от 23.02.1994 с дальнейшими изменениями), мы оговариваем авторские права и мы запрещаем использовать этот проект для коммерческих целей и более дальнейшей перепродажи, репродуцировать/копировать целиком ни отчасти и вношения изменений над выменянное в проекте, без нашего знания и согласия.